

**Parcela 01** Sup > 435.00m<sup>2</sup>

**Parcela 02** Sup > 425.00m<sup>2</sup>

**Parcela 03** Sup > 410.00m<sup>2</sup>

**Parcela 04** Sup > 395.00m<sup>2</sup>

**Parcela 05** Sup > 380.00m<sup>2</sup>

**Parcela 06** Sup > 365.00m<sup>2</sup>


**Parcela 07** Sup > 360.00m<sup>2</sup>

**Parcela 08** Sup > 360.00m<sup>2</sup>

**Parcela 09** Sup > 365.00m<sup>2</sup>

**Parcela 10** Sup > 390.00m<sup>2</sup>

**\*NOTA: LAS MEDIDAS Y SUPERFICIES PUEDEN VARIAR A LO LARGO DE LA REDACCIÓN DEL PROYECTO**

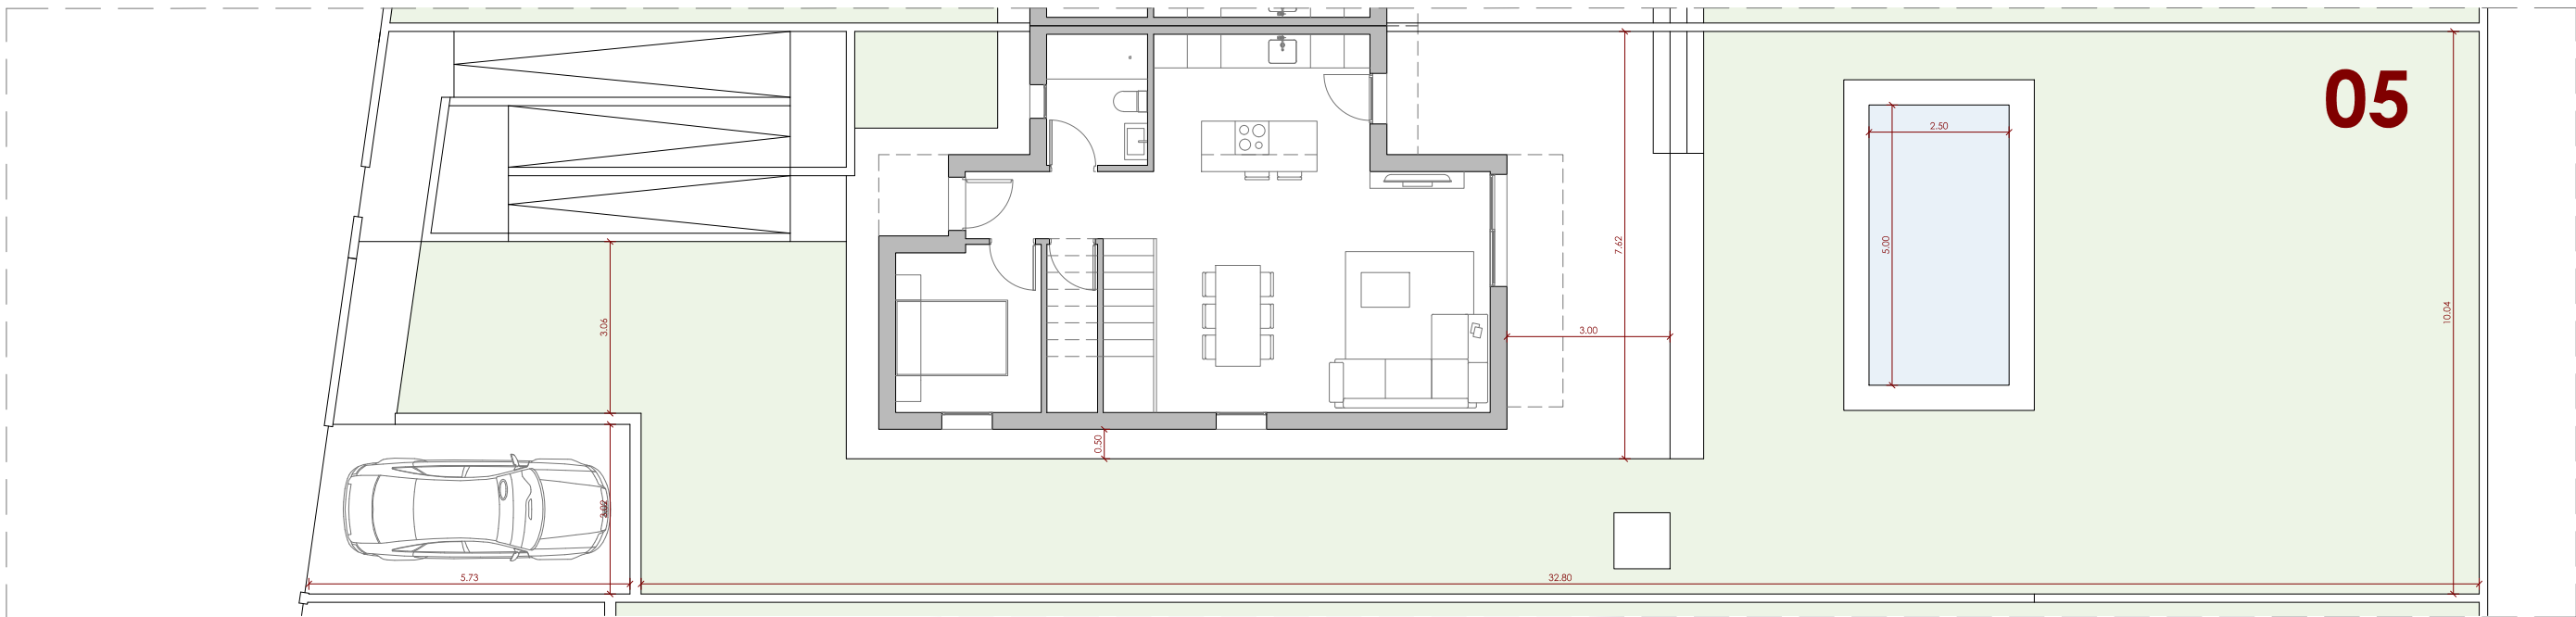

**PARCELA 05**  
Sup. > 380.00 m<sup>2</sup>


\*NOTA: LAS MEDIDAS Y SUPERFICIES PUEDEN VARIAR  
A LO LARGO DE LA REDACCIÓN DEL PROYECTO

A02 JG JARDINES DE GOLF


PARCELA 05

ENERO 2024

RDA

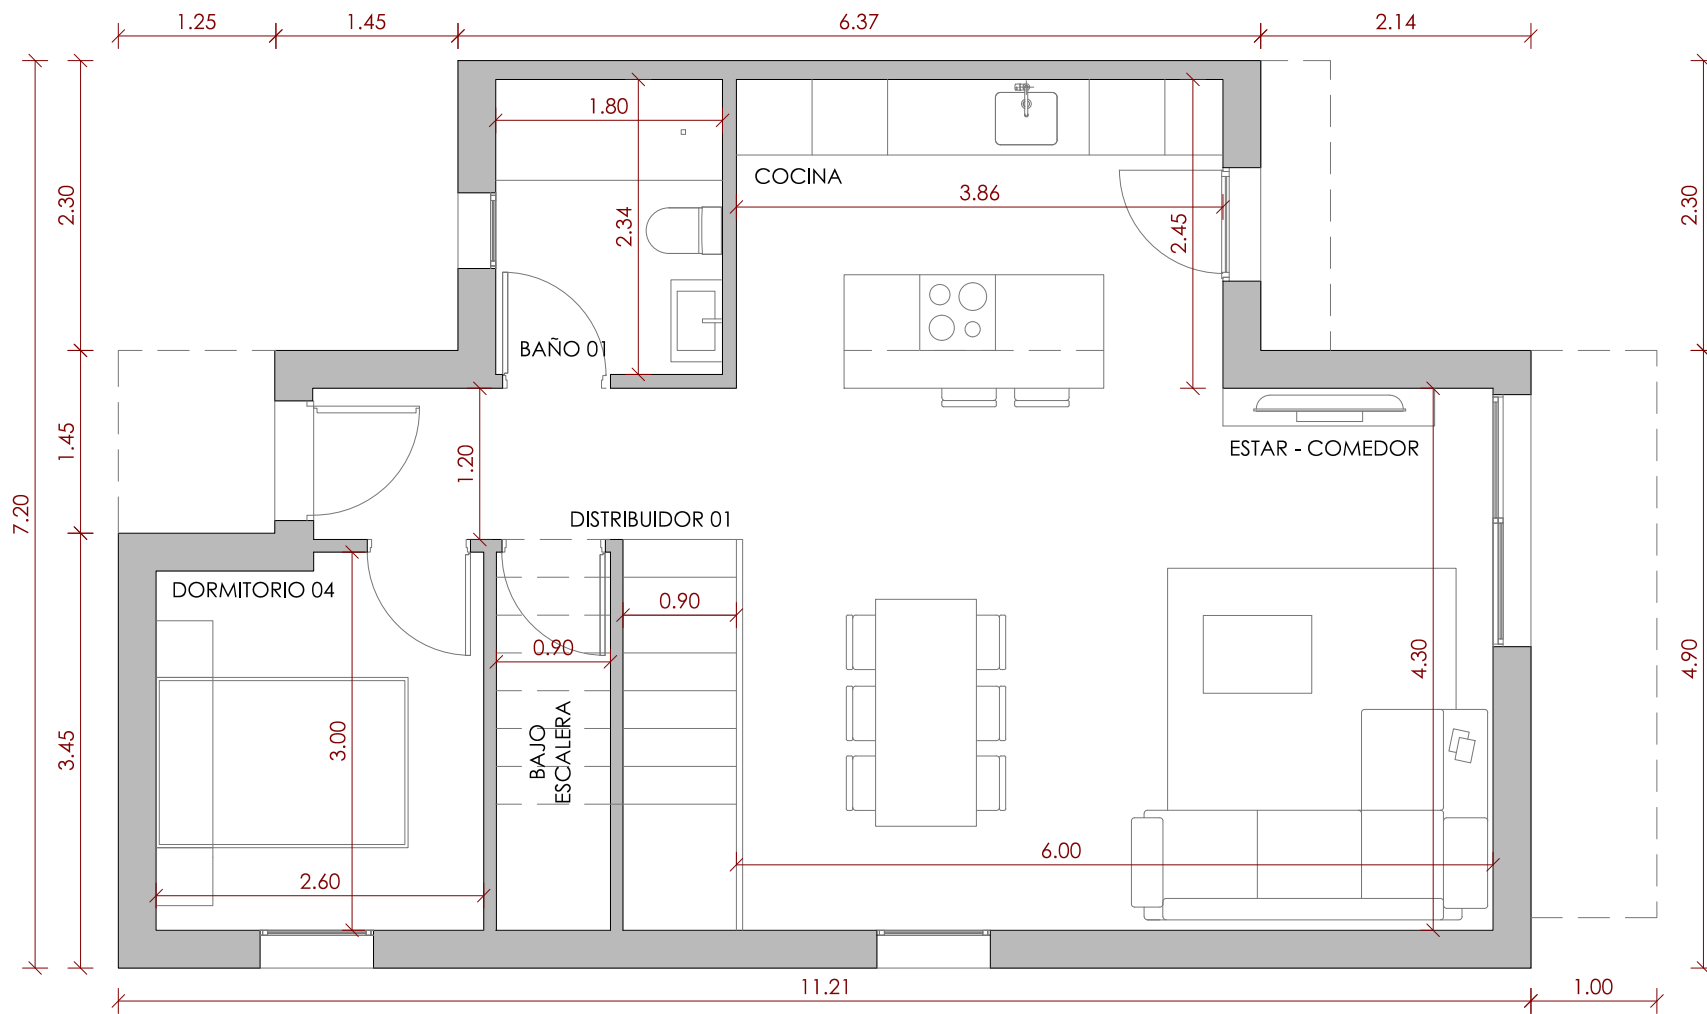

PLANTA BAJA

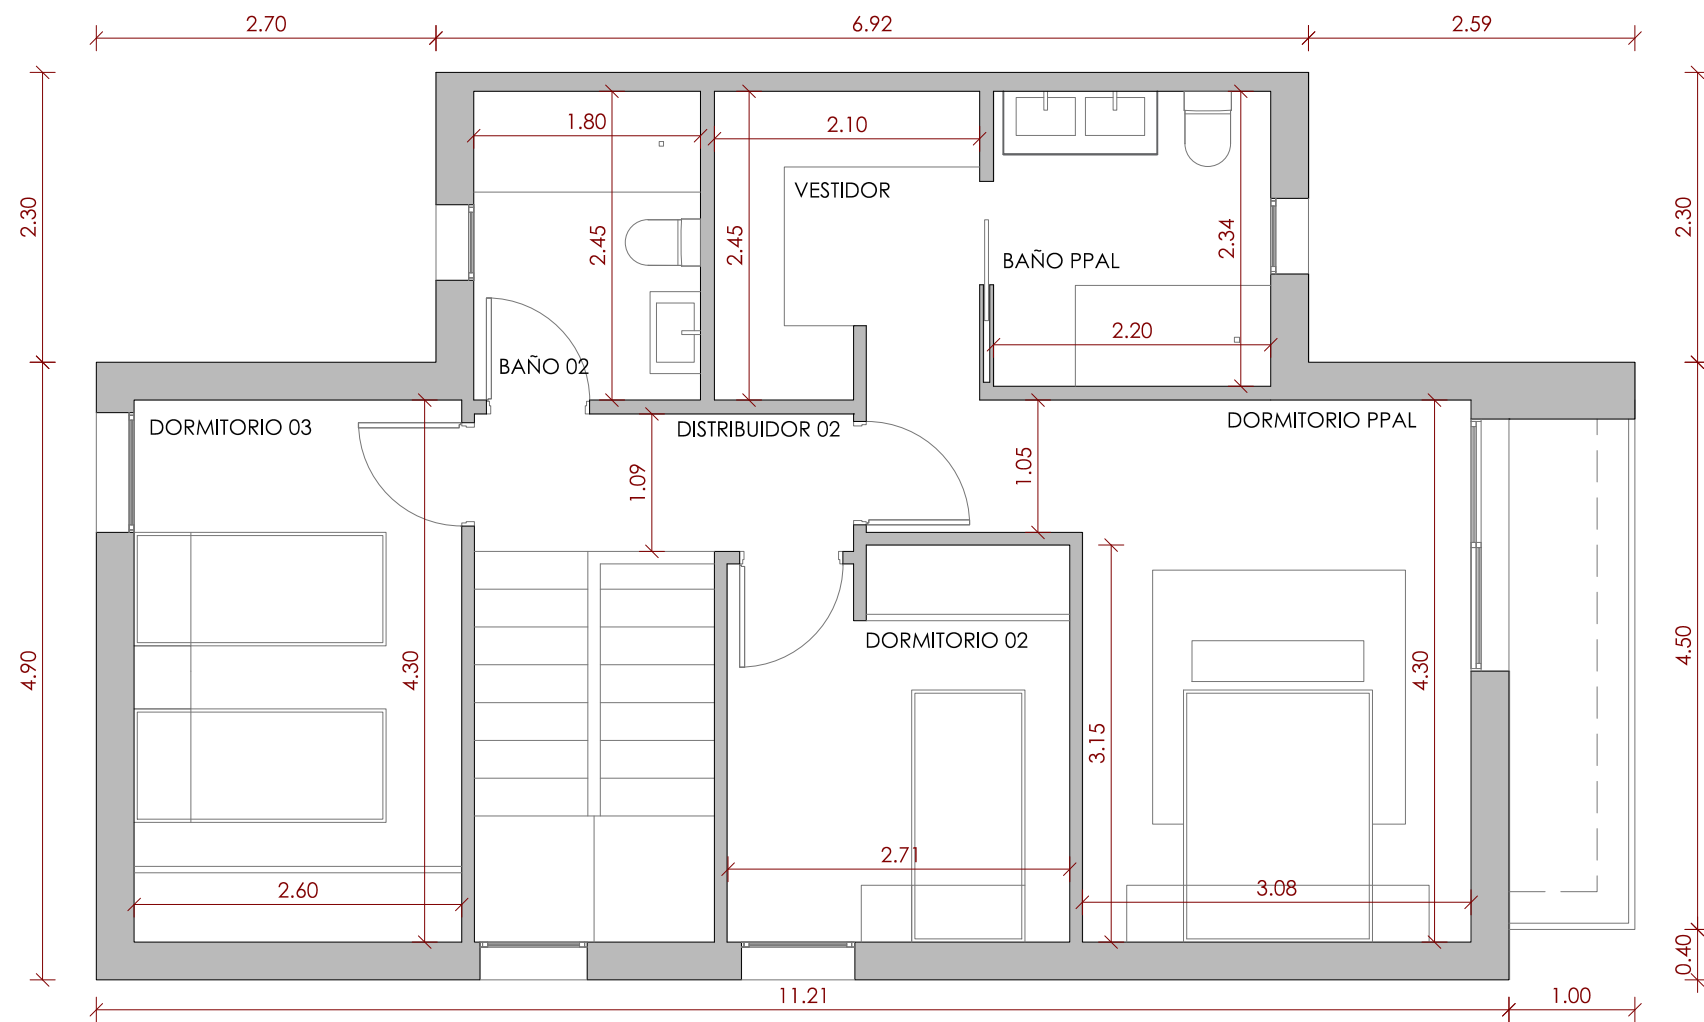

PLANTA PRIMERA

**SUPERFICIE CONSTRUIDA**

PLANTA BAJA	67.78 m <sup>2</sup>
PLANTA PRIMERA	65.40 m <sup>2</sup>
BALCÓN	4.05 m <sup>2</sup>
CUBIERTO PB	7.58 m <sup>2</sup>
<b>TOTAL</b>	<b>144.81 m<sup>2</sup></b>

**\*NOTA: LAS MEDIDAS Y SUPERFICIES PUEDEN VARIAR A LO LARGO DE LA REDACCIÓN DEL PROYECTO**

**\*\*NOTA: SE CONTABILIZA EL ESPACIO BAJO-ESCALERA EN LA SUPERFICIE CONSTRUIDA**