



Parcela 01 Sup > 435.00m²

Parcela 02 Sup > 425.00m²

Parcela 03 Sup > 410.00m²

Parcela 04 Sup > 395.00m²

Parcela 05 Sup > 380.00m²

Parcela 06 Sup > 365.00m²



Parcela 07 Sup > 360.00m²

Parcela 08 Sup > 360.00m²

Parcela 09 Sup > 365.00m²

Parcela 10 Sup > 390.00m²

***NOTA: LAS MEDIDAS Y SUPERFICIES PUEDEN VARIAR
A LO LARGO DE LA REDACCIÓN DEL PROYECTO**

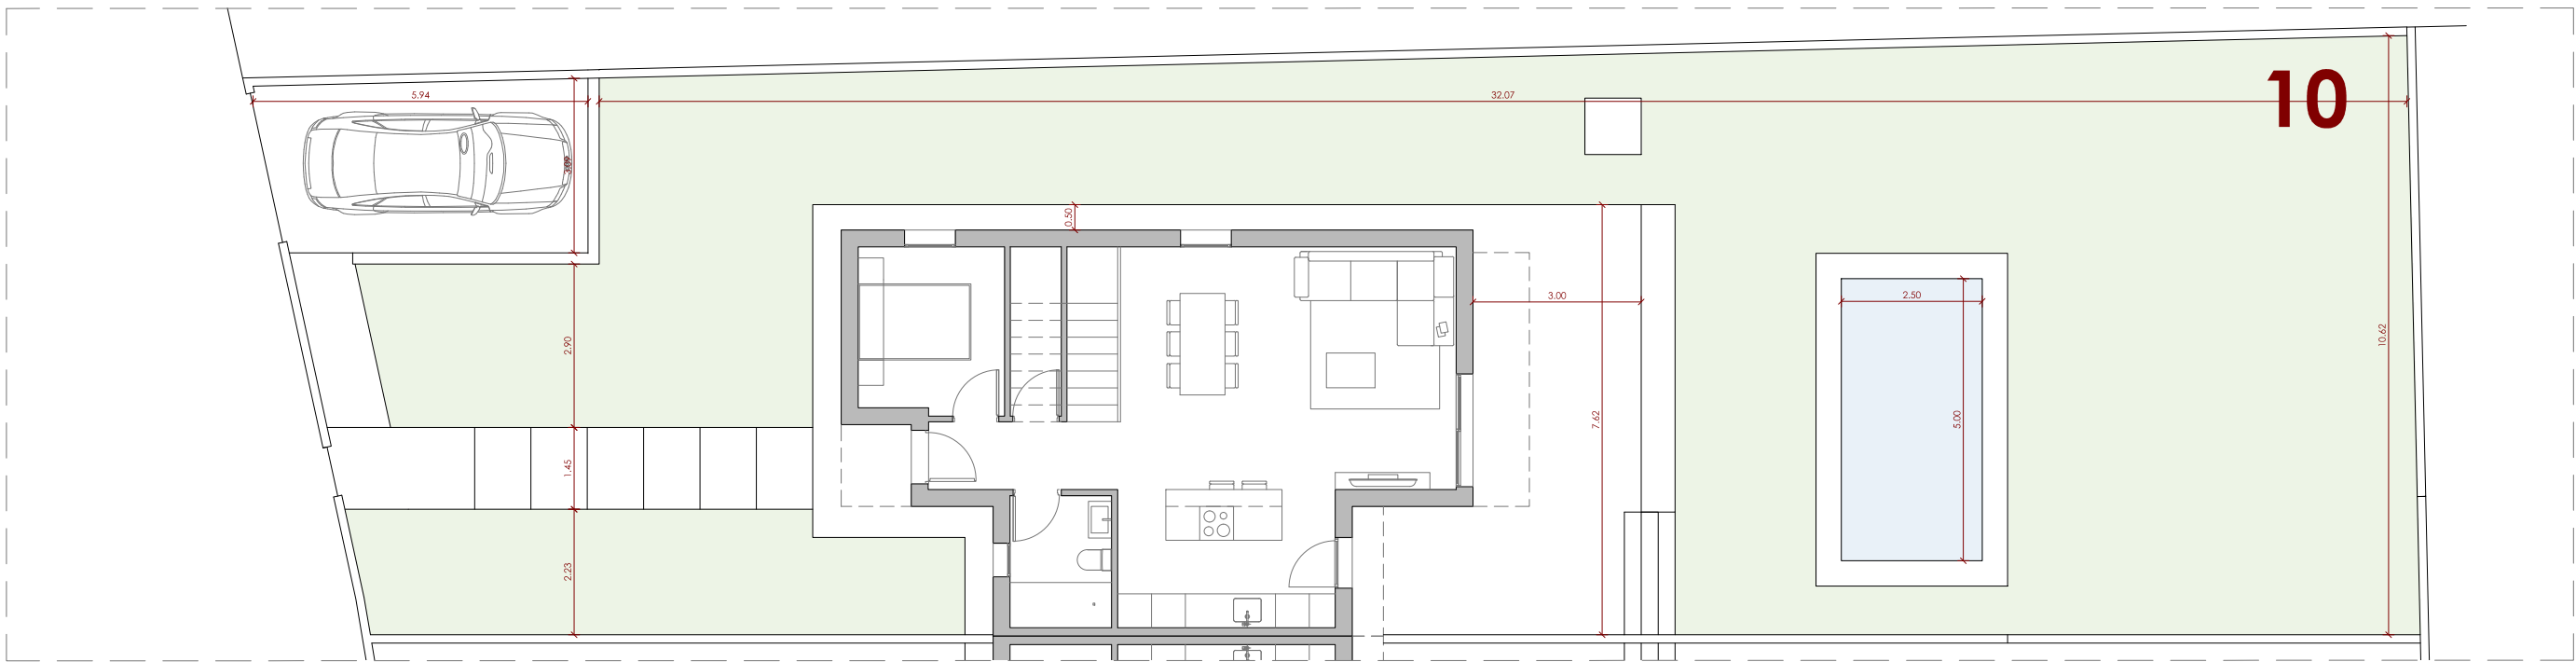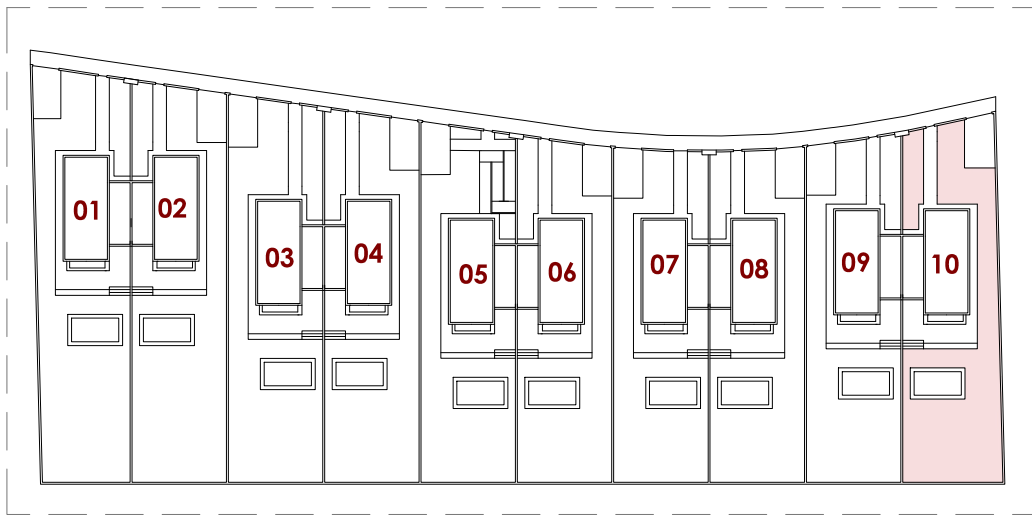

PARCELA 10
Sup. > 390.00 m²


*NOTA: LAS MEDIDAS Y SUPERFICIES PUEDEN VARIAR
A LO LARGO DE LA REDACCIÓN DEL PROYECTO

A02 JG JARDINES DE GOLF


PARCELA 10

ENERO 2024

RDA

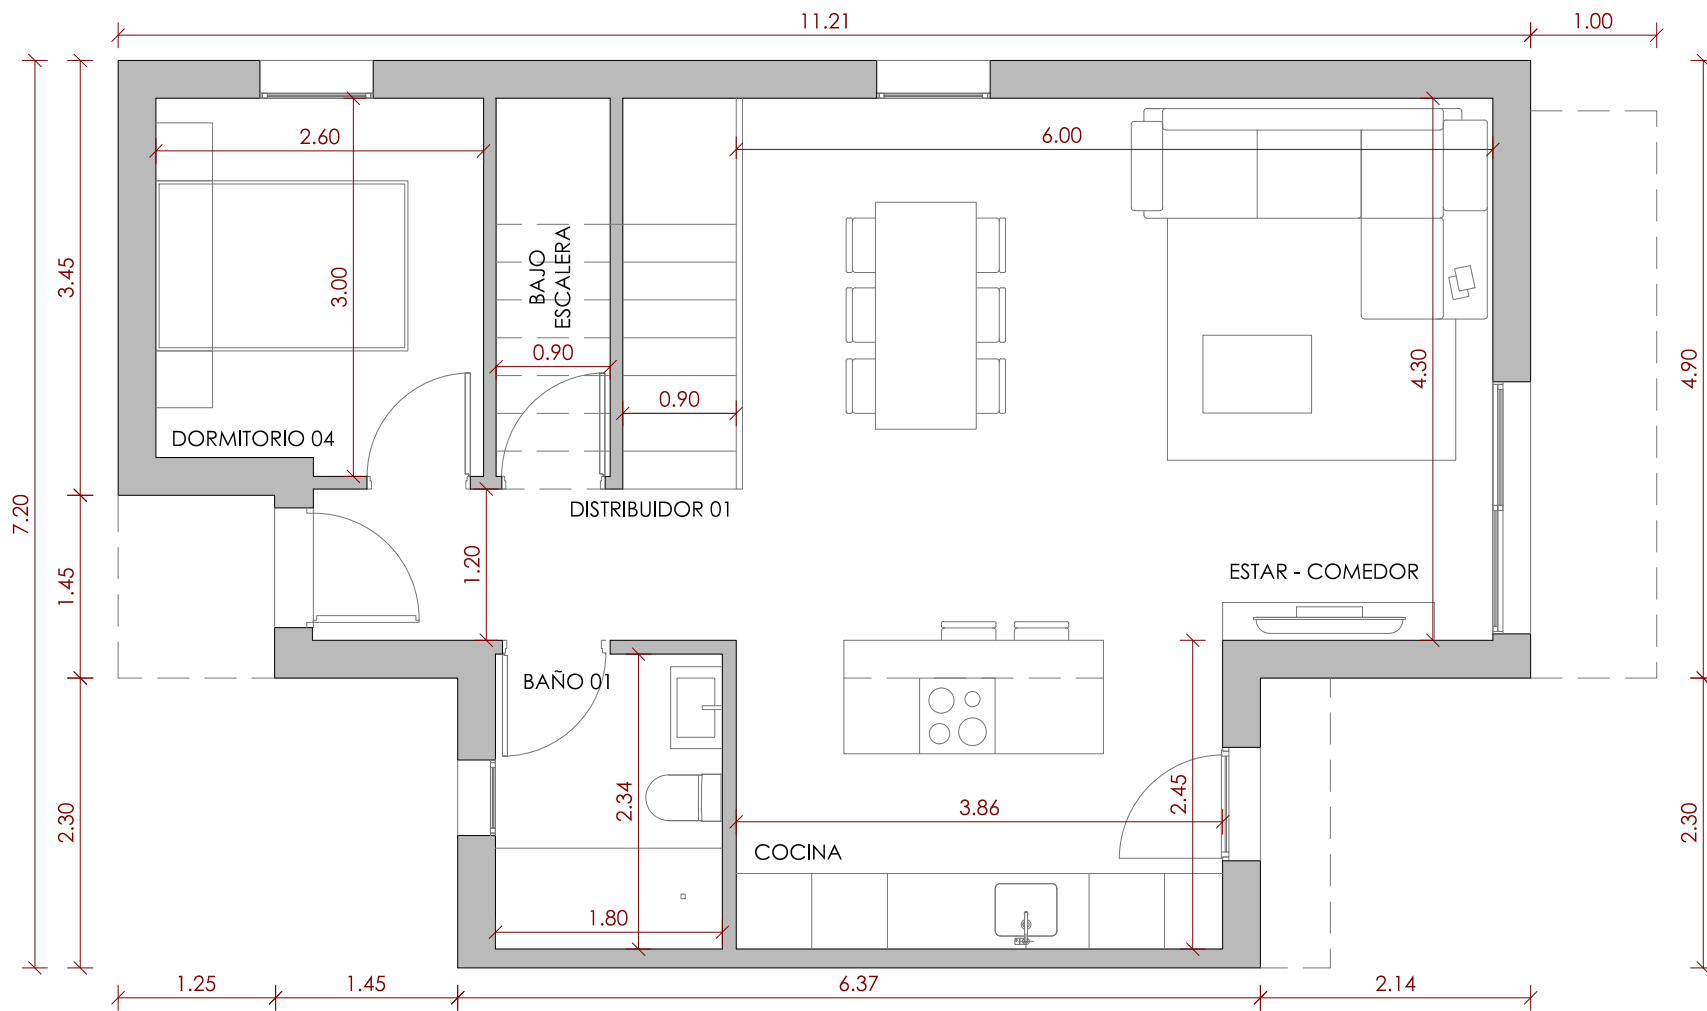

PLANTA BAJA

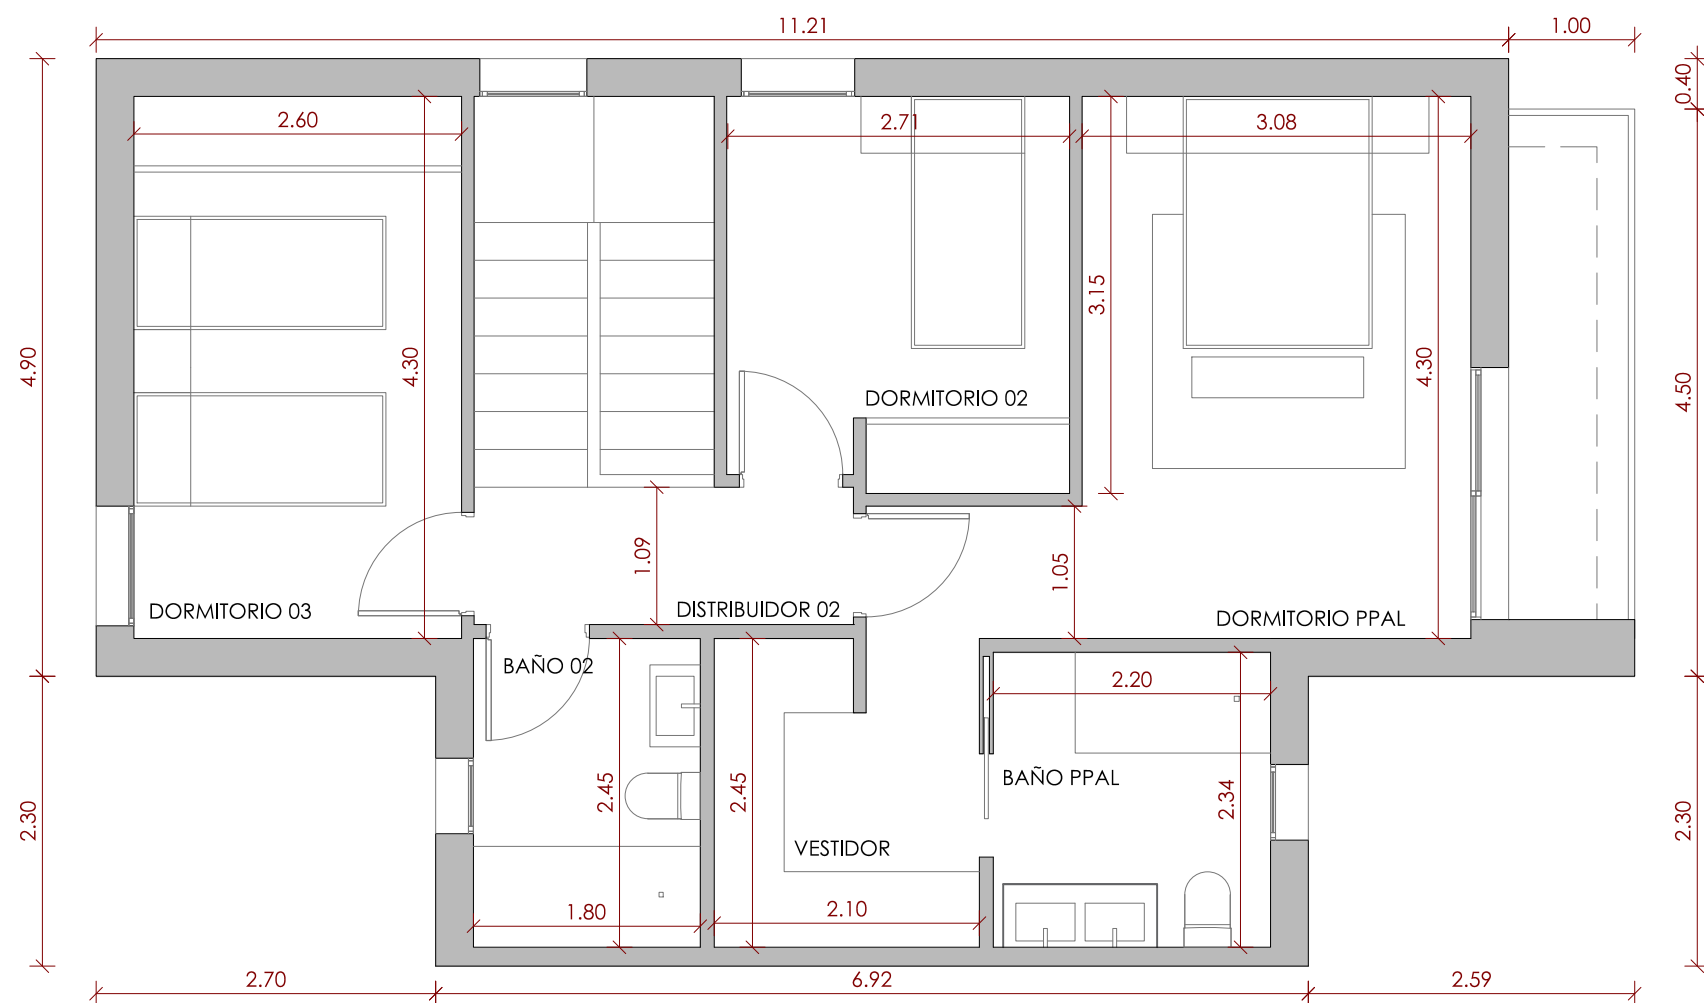

PLANTA PRIMERA

SUPERFICIE CONSTRUIDA

| | |
|--------------------|-----------------------------|
| PLANTA BAJA | 67.78 m ² |
| PLANTA PRIMERA | 65.40 m ² |
| BALCÓN CUBIERTO PB | 4.05 m ² |
| | 7.58 m ² |
| TOTAL | 144.81 m² |

***NOTA: LAS MEDIDAS Y SUPERFICIES PUEDEN VARIAR A LO LARGO DE LA REDACCIÓN DEL PROYECTO**

****NOTA: SE CONTABILIZA EL ESPACIO BAJO-ESCALERA EN LA SUPERFICIE CONSTRUIDA**